


CONFIGURATION n° 13

Surface totale de la salle :

NATURE DE L'ACTIVITE:
Type L : Gala de **basket-ball**

Effectif gradin télescopique :	900
Effectif gradin :	724
Effectif PMR :	20
Effectif public :	1 644
Effectif personnel :	100
EFFECTIF TOTAL :	1 744

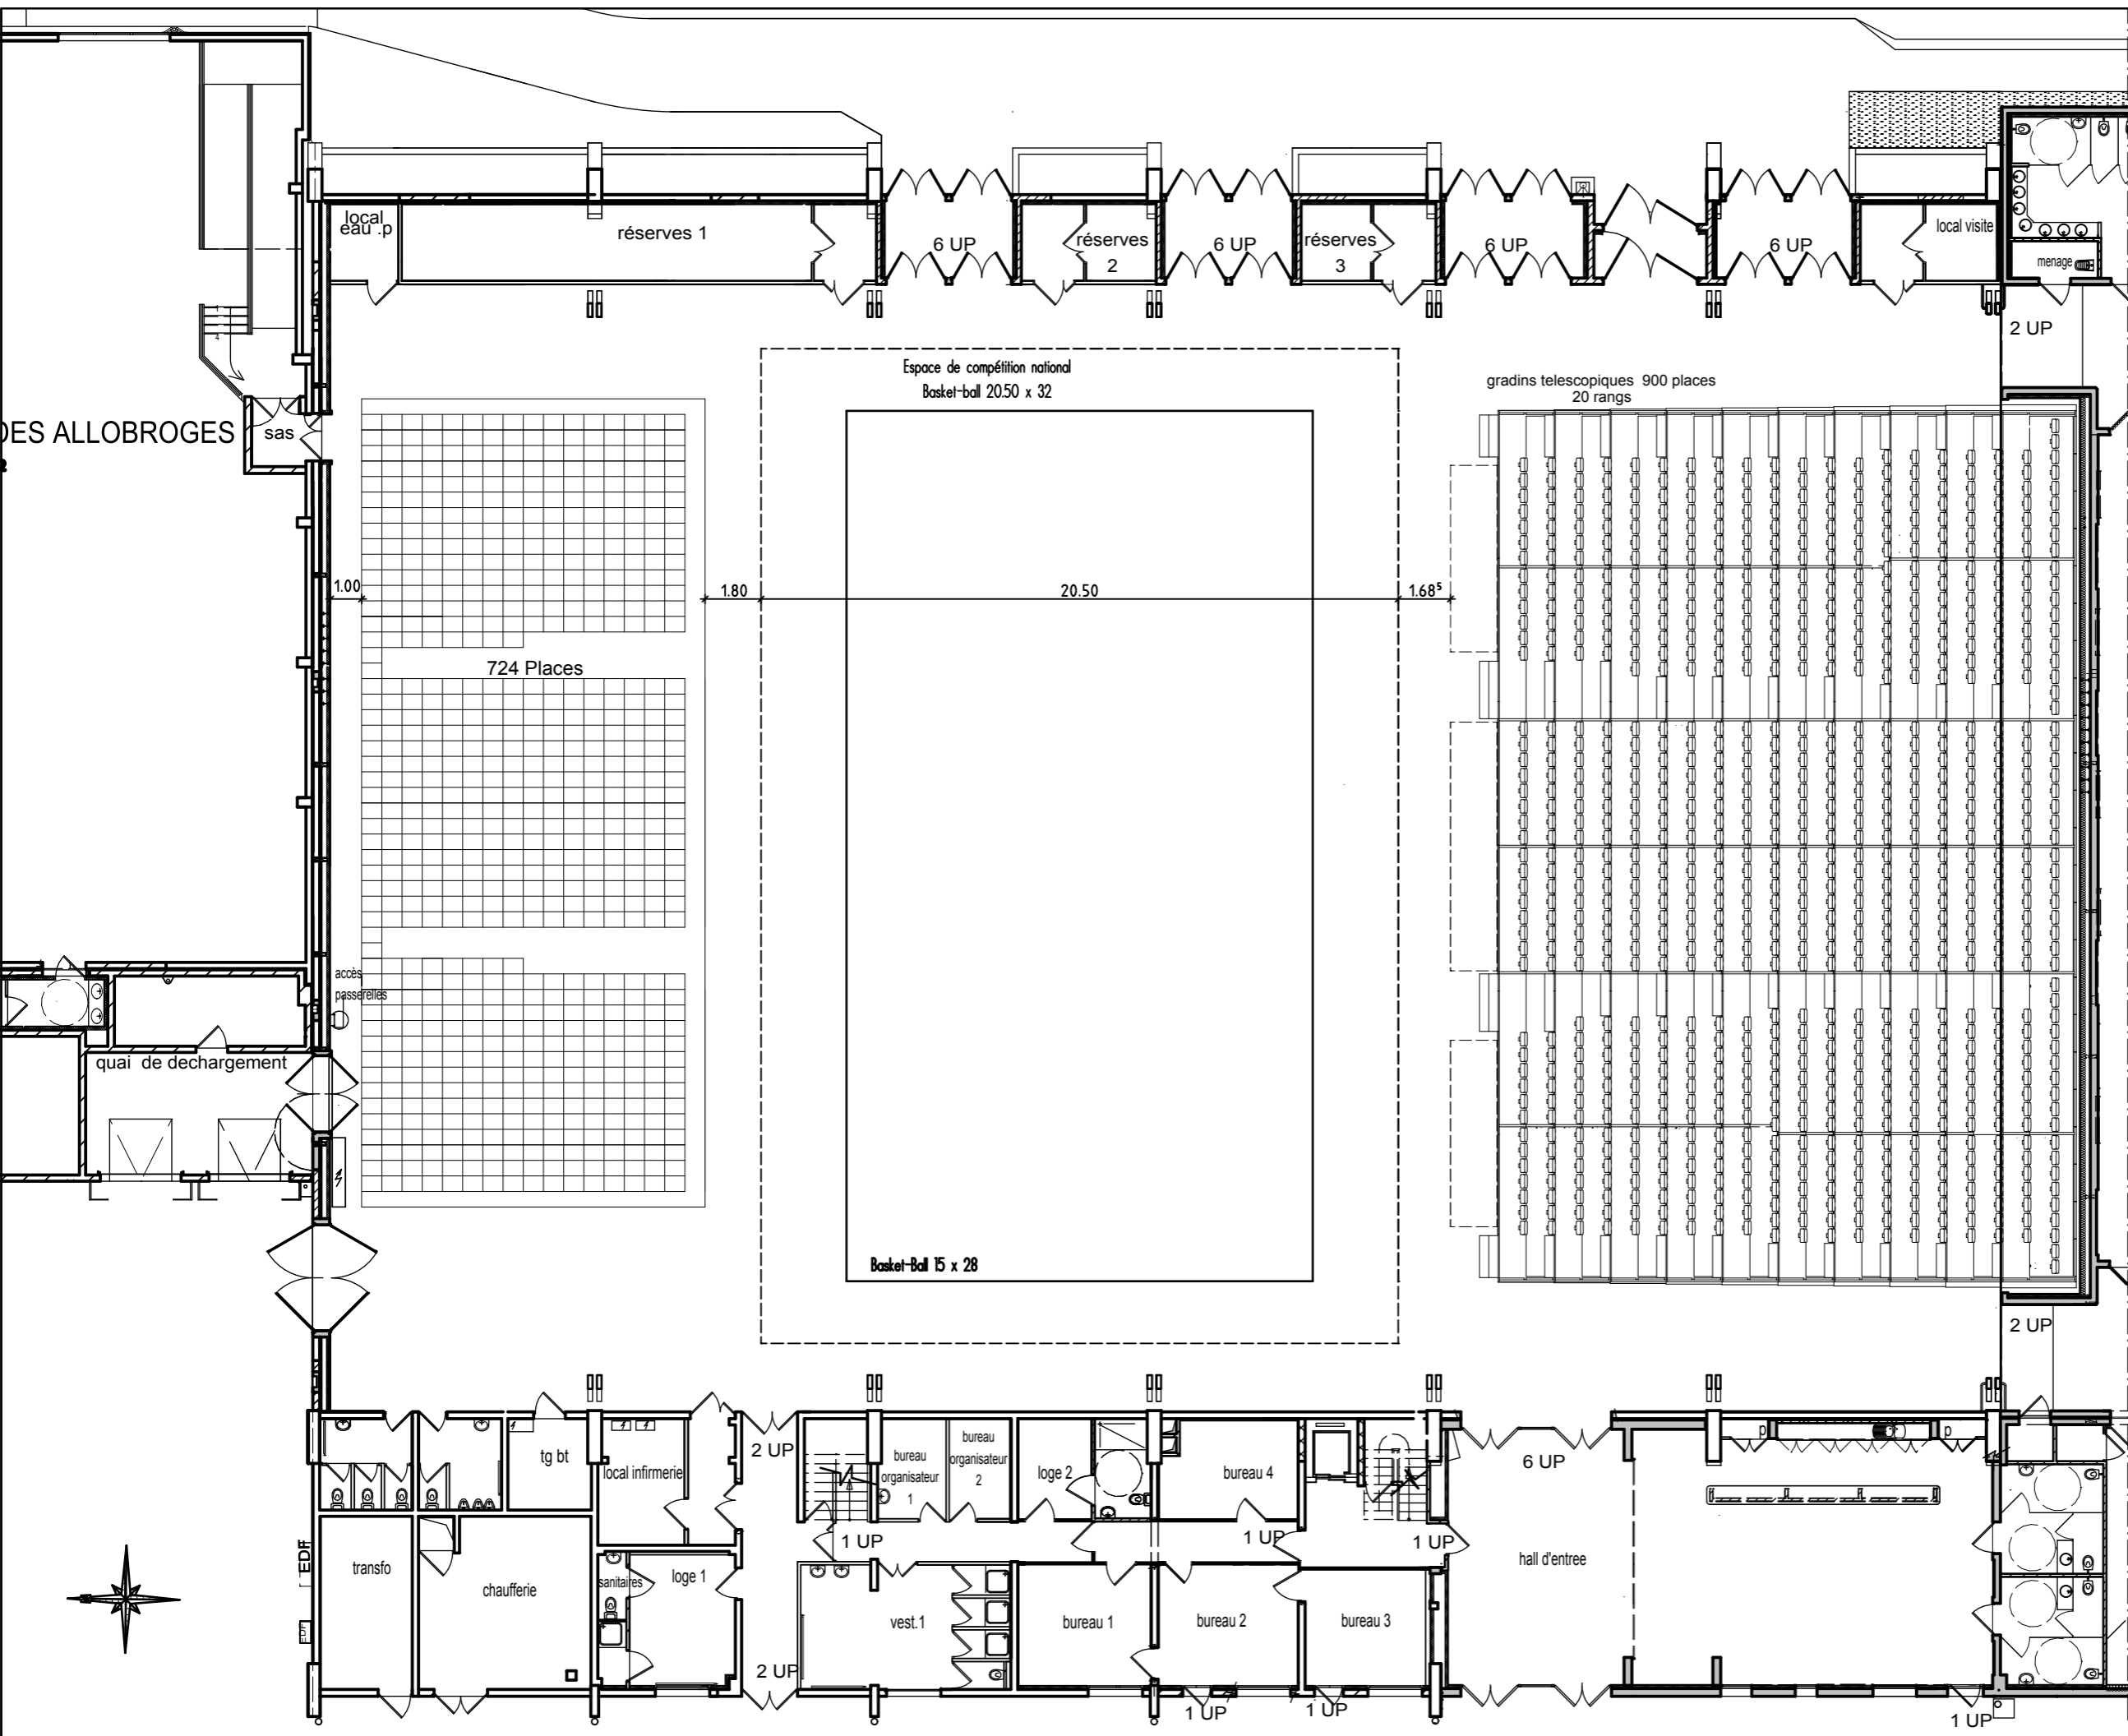

SALLE ARCADIUM
PLAN
du
rez-de-chaussée
Ech: 1/200