


CONFIGURATION n° 8

Surface totale de la salle :

NATURE DE L'ACTIVITE:
Type L : Gala de **boxe**

Effectif gradin télescopique :	900
Effectif gradin :	1 148
Effectif PMR :	20
Effectif public :	2 068
Effectif personnel :	100
EFFECTIF TOTAL :	2 168

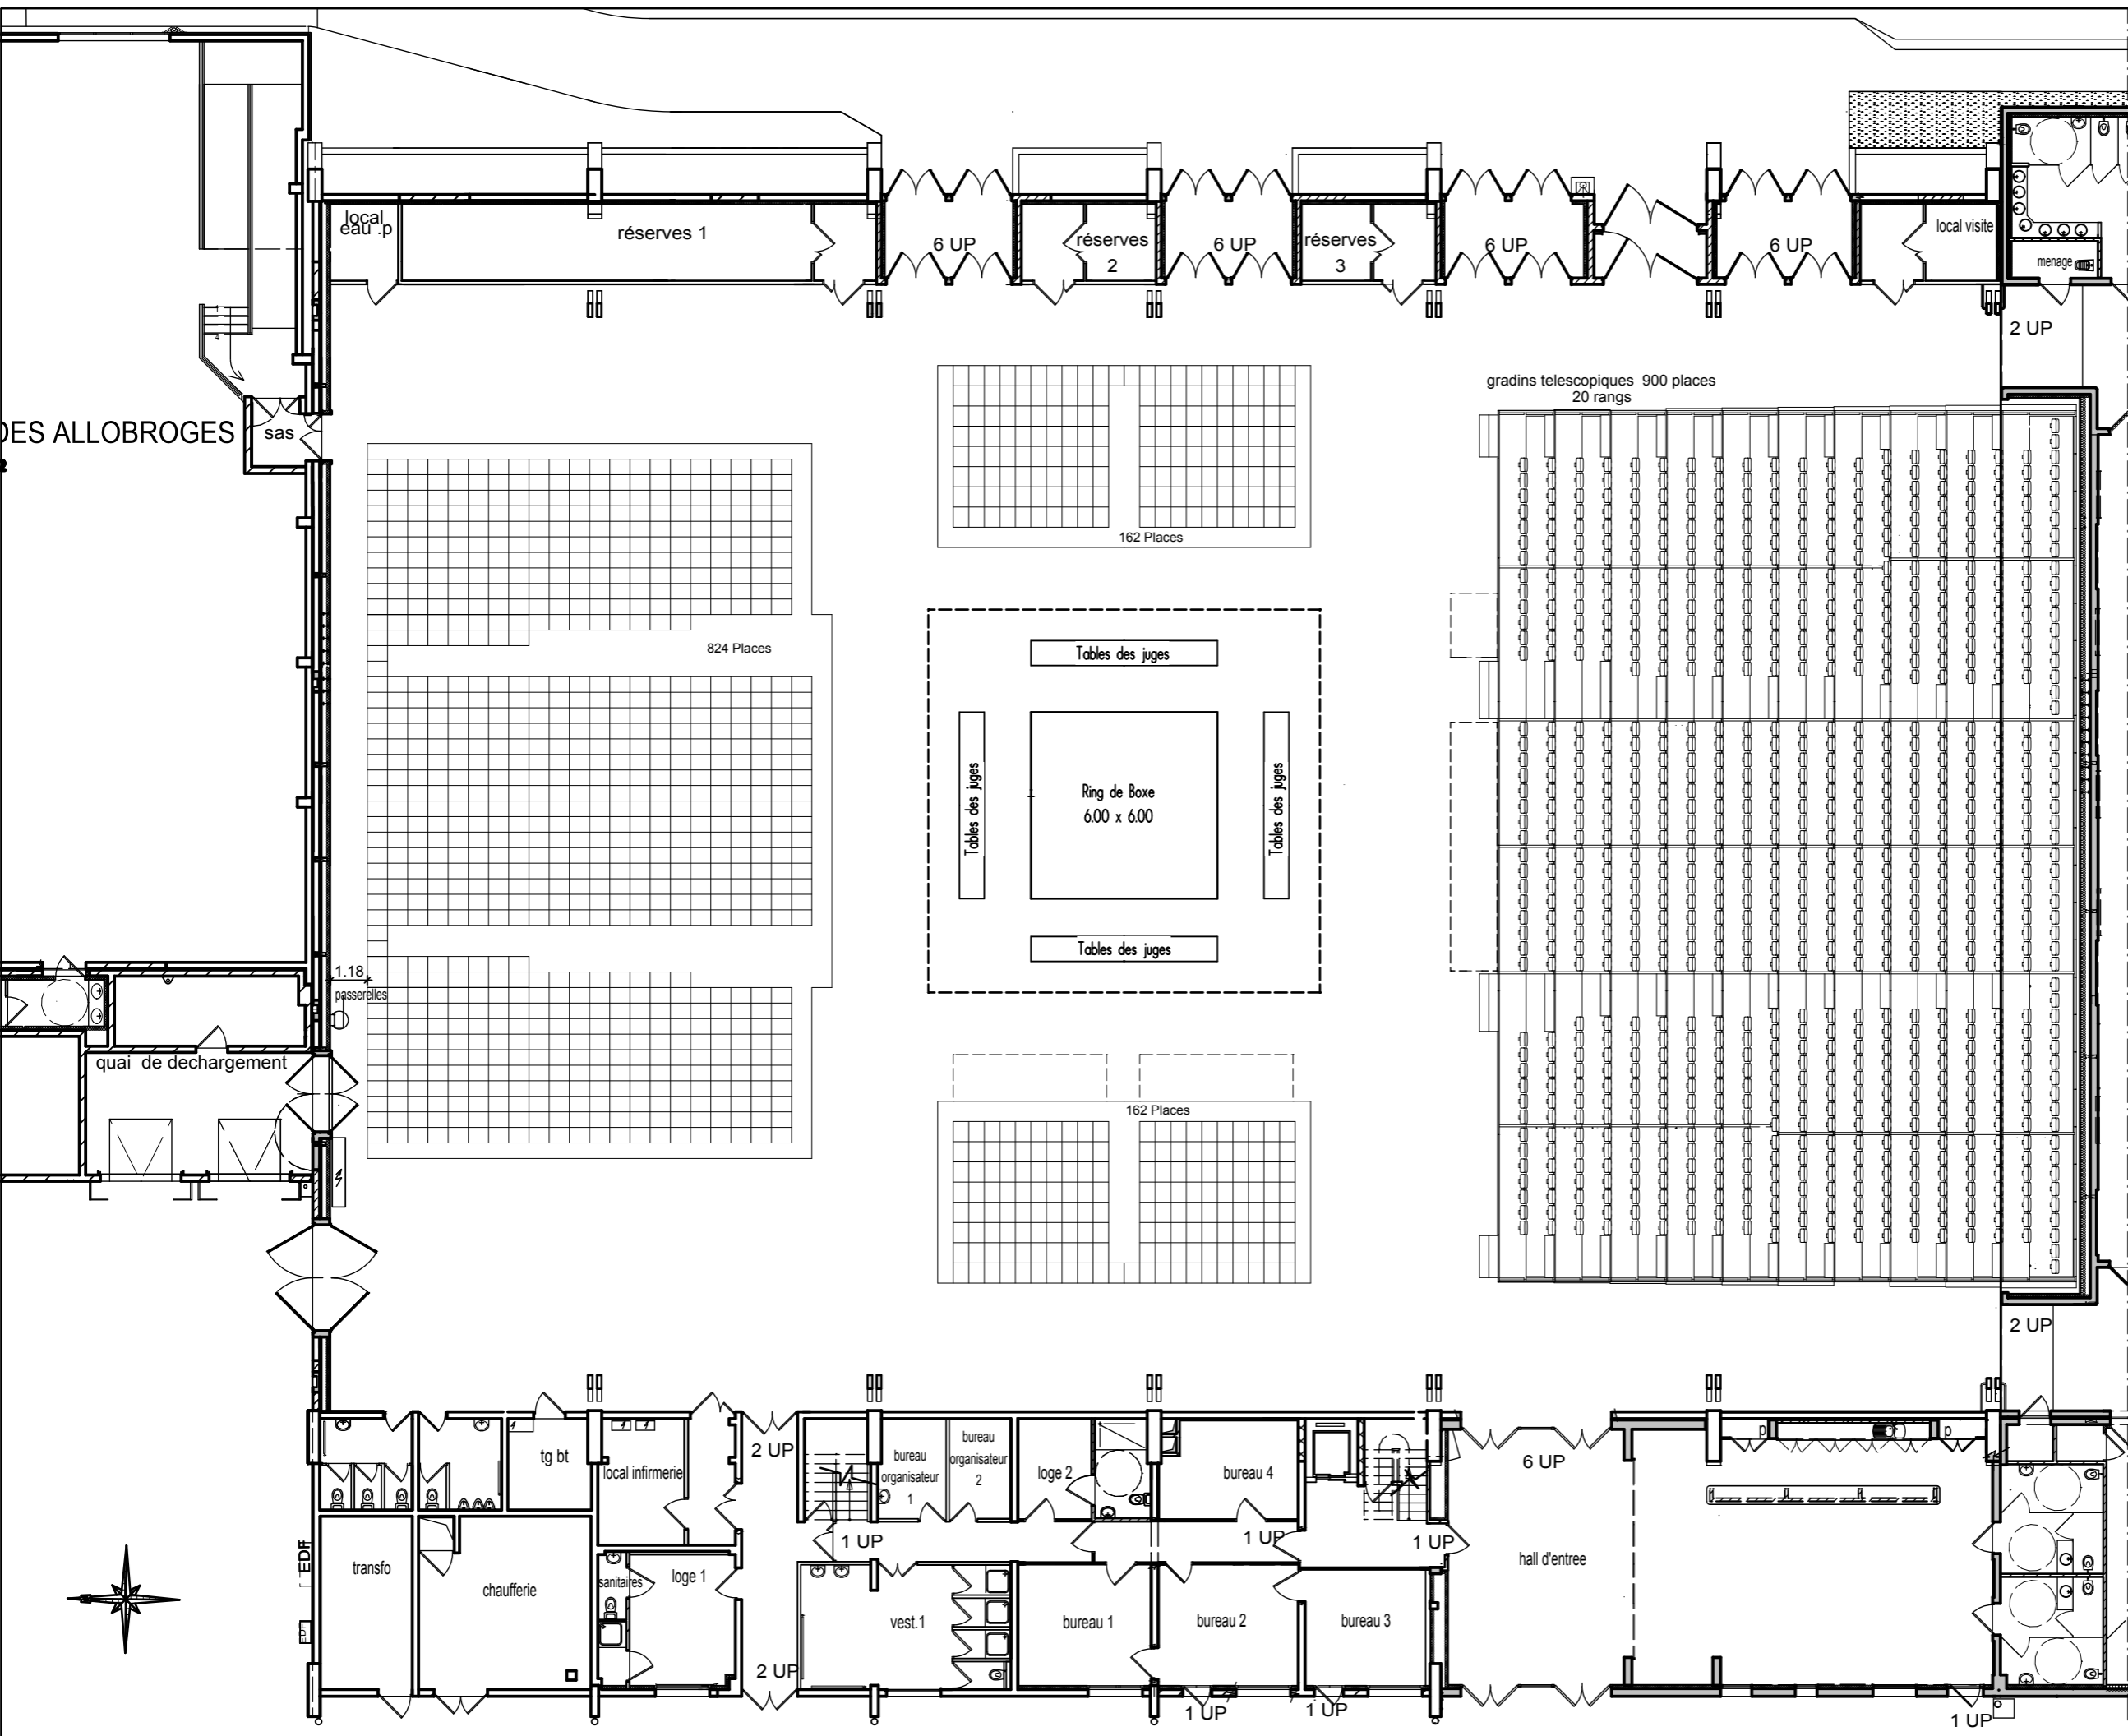

SALLE ARCADIMUM
PLAN
du
rez-de-chaussée
Ech: 1/200