


CONFIGURATION n° 10

Surface totale de la salle :

NATURE DE L'ACTIVITE:
Type L : Gala de **gymnastique**

Effectif gradin télescopique :	900
Effectif PMR :	20
Effectif public :	920
Effectif personnel :	100
EFFECTIF TOTAL :	1 020

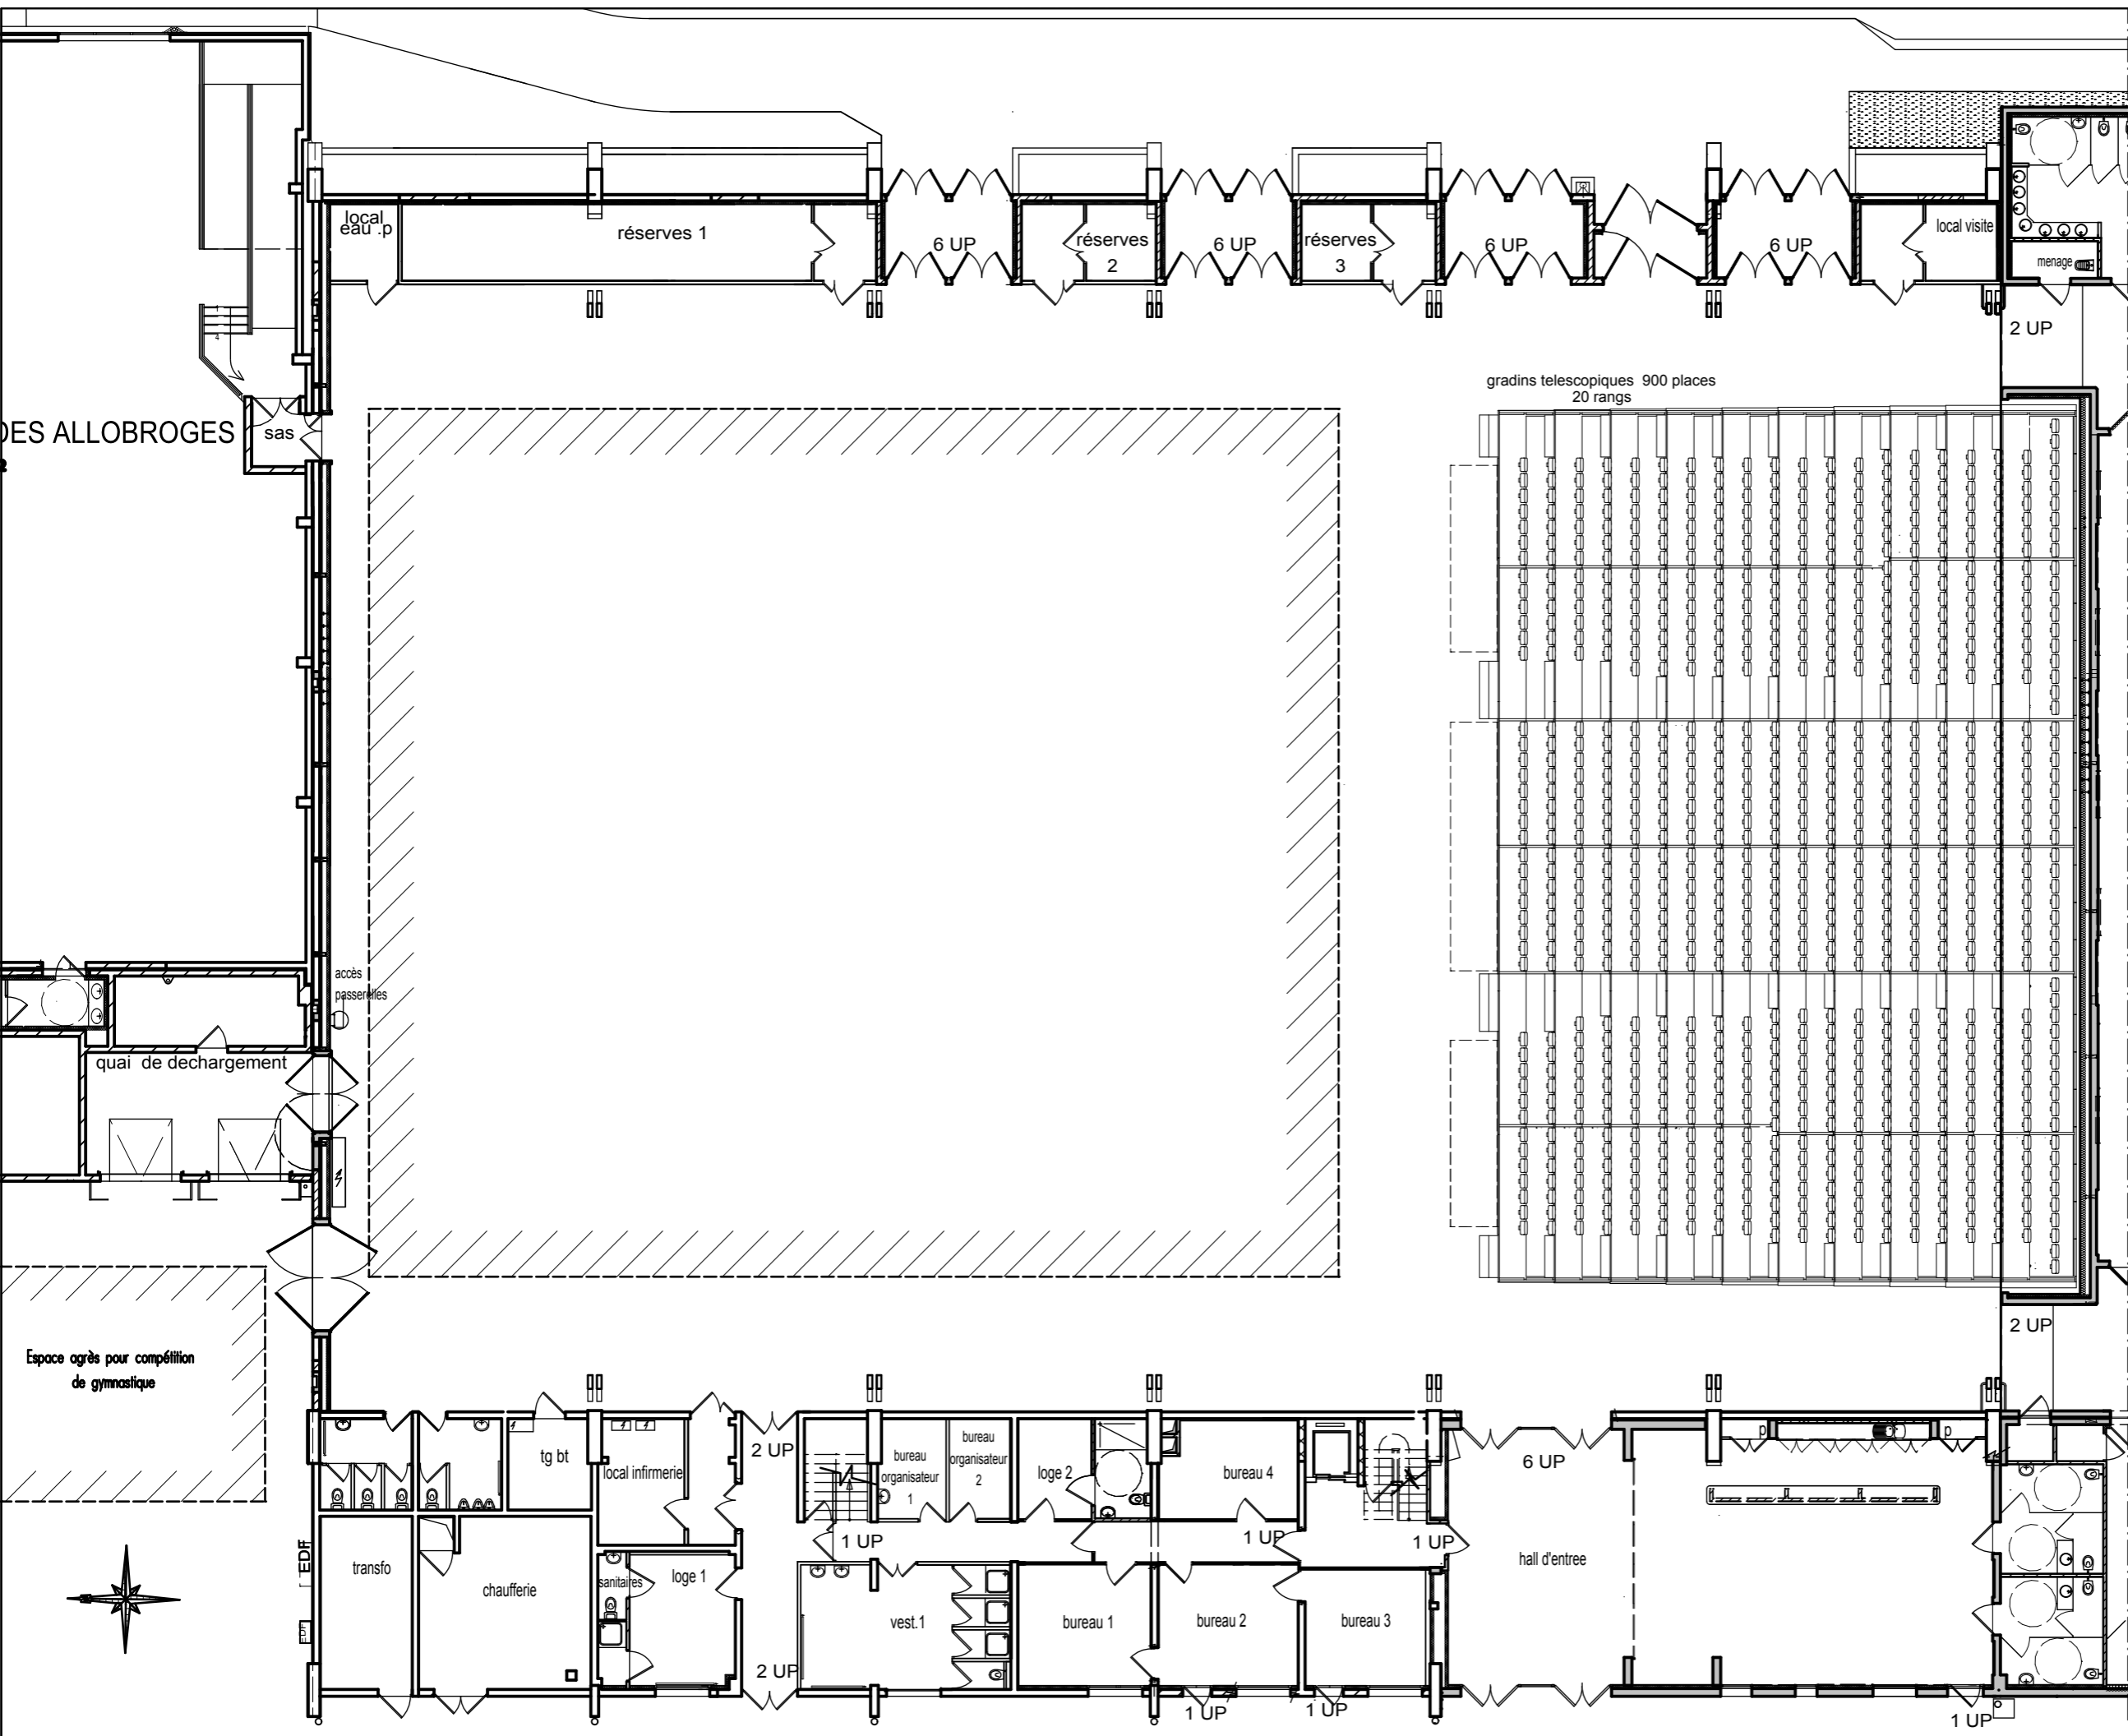

SALLE ARCADIUM
PLAN
du
rez-de-chaussée
Ech: 1/200