

CONFIGURATION n° 5


Surface totale de la salle :
2020.51 m²

NATURE DE L'ACTIVITE:
Type T : salons, expositions.

Surface d'exposition : 1 348.54 m²

Surface de circulation : 674.27 m²

EFFECTIF TOTAL : 2 023

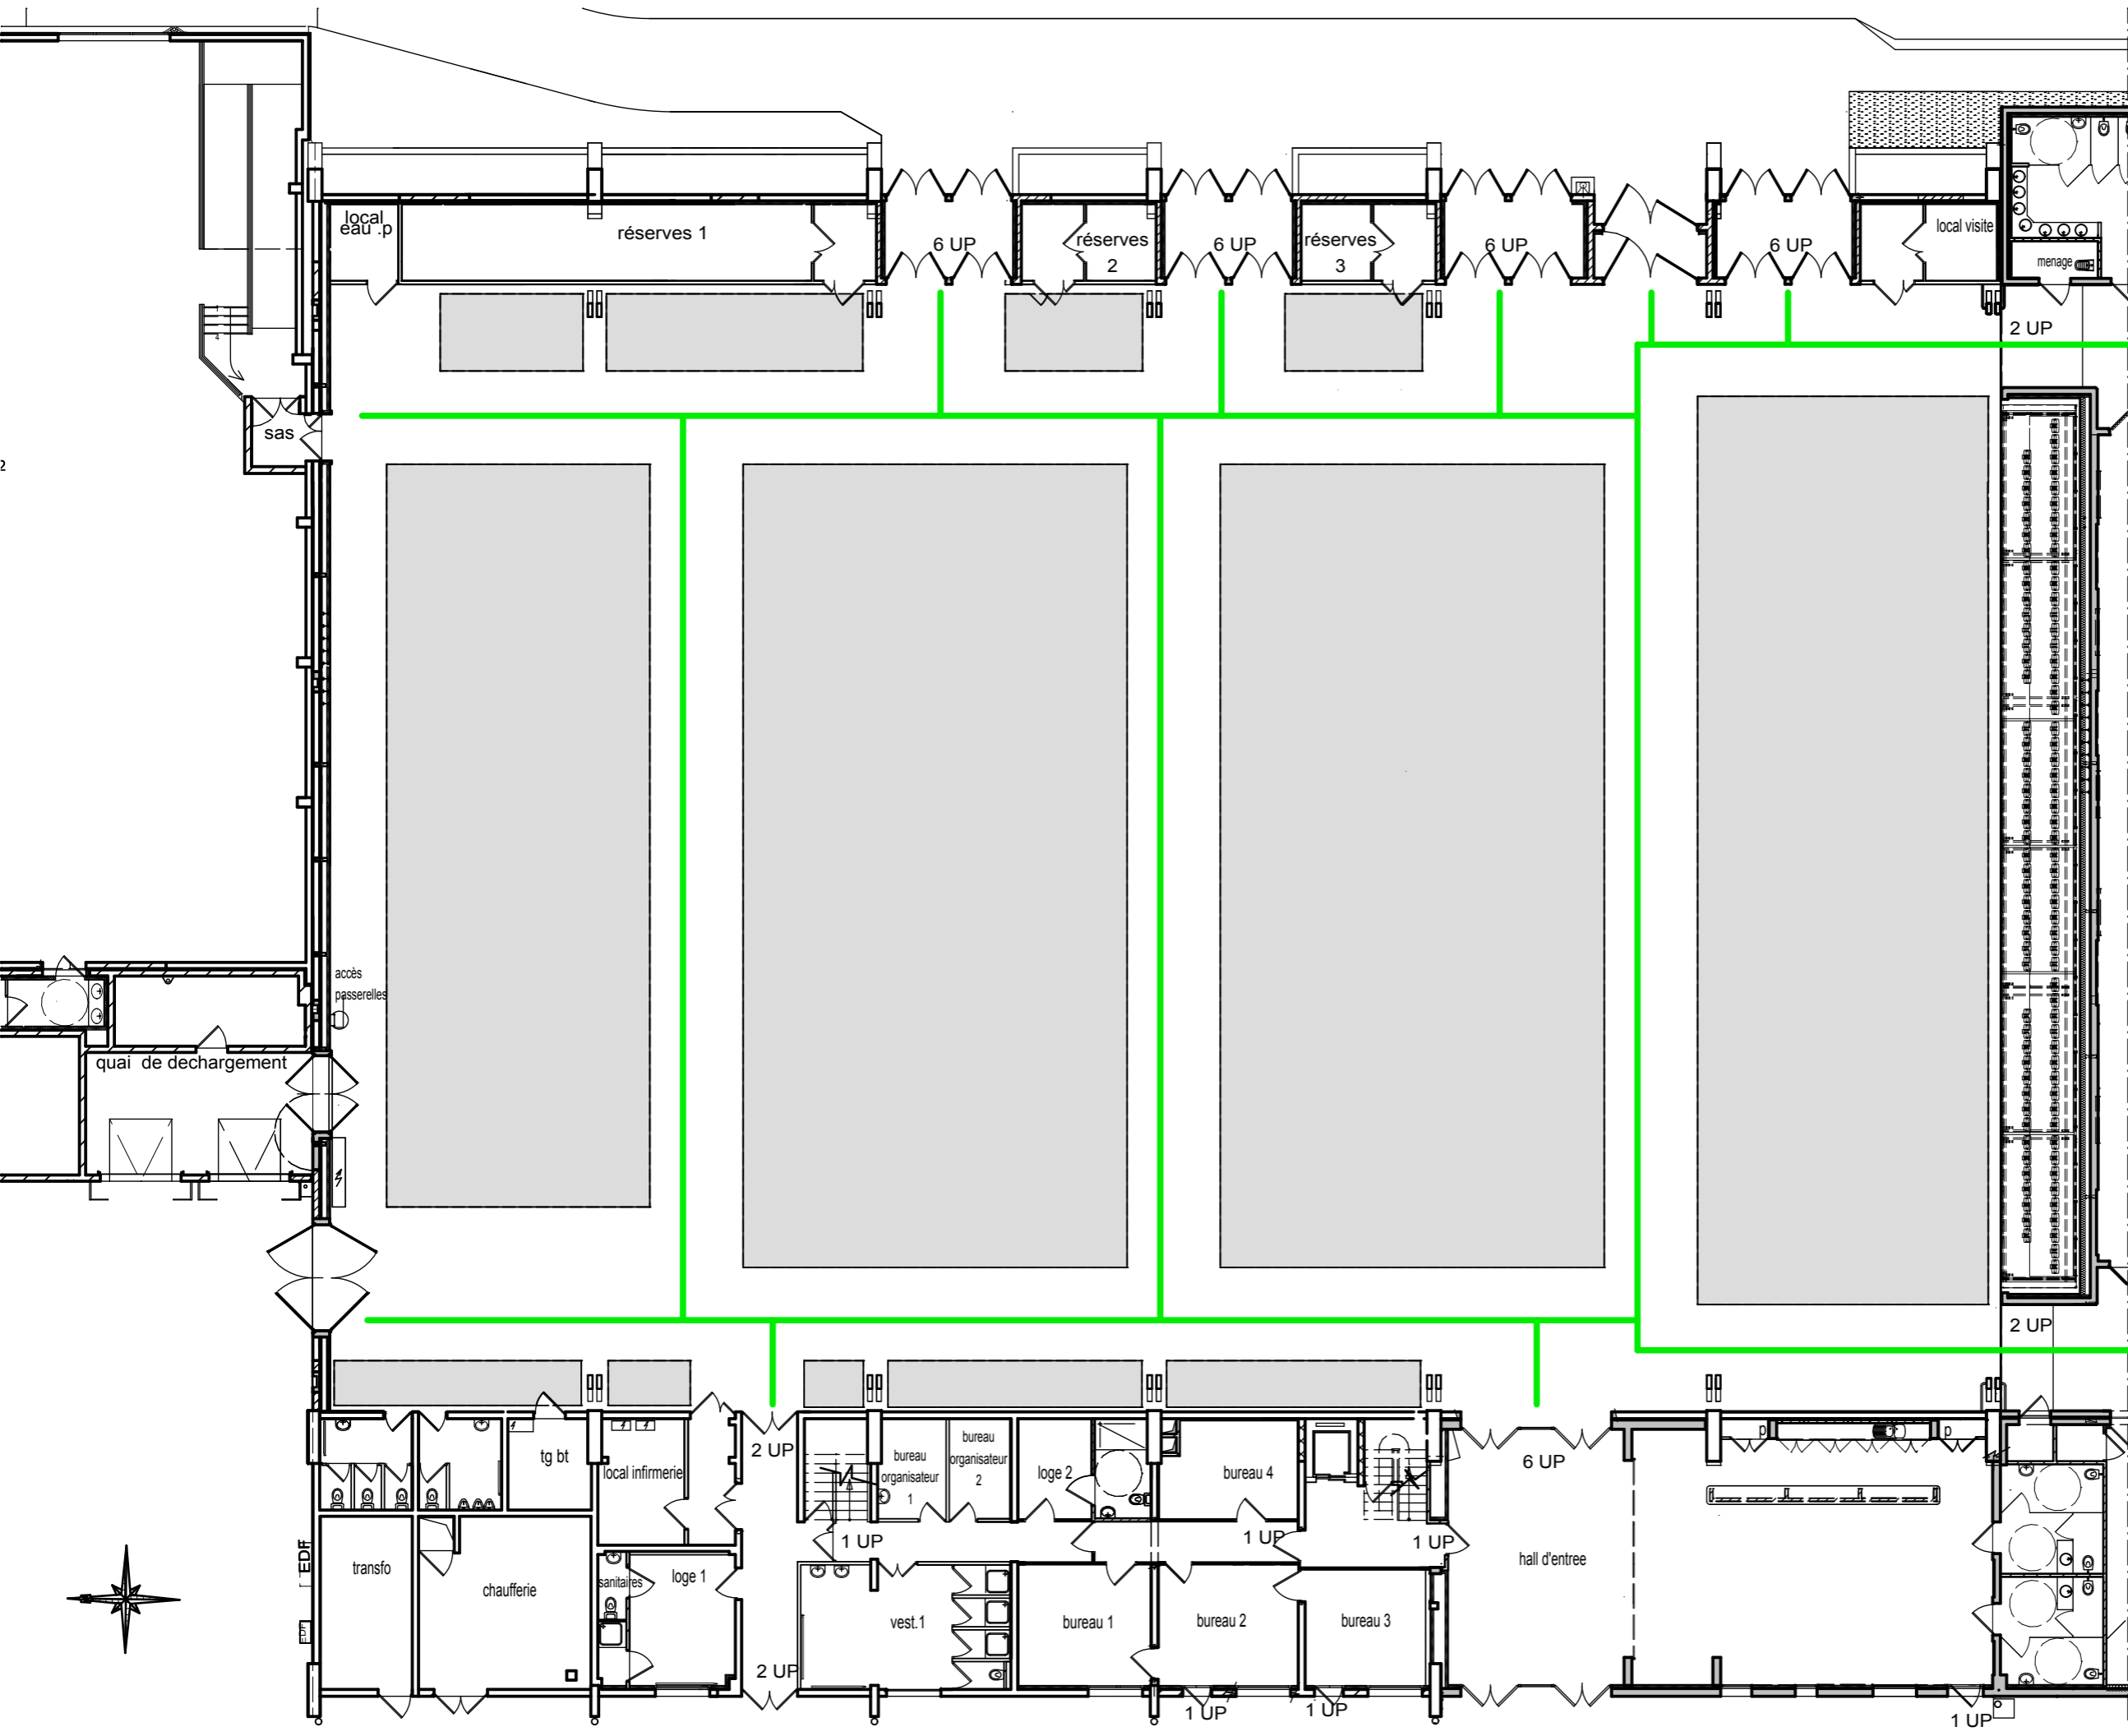

SALLE ARCADIMUM
PLAN
du
rez-de-chaussée
Ech: 1/200