


CONFIGURATION n° 12

Surface totale de la salle :

NATURE DE L'ACTIVITE:
Type L : Gala de **volley-ball**

Effectif gradin télescopique :	900
Effectif gradin :	774
Effectif PMR :	20
Effectif public :	1 694
Effectif personnel :	100
EFFECTIF TOTAL :	1 794

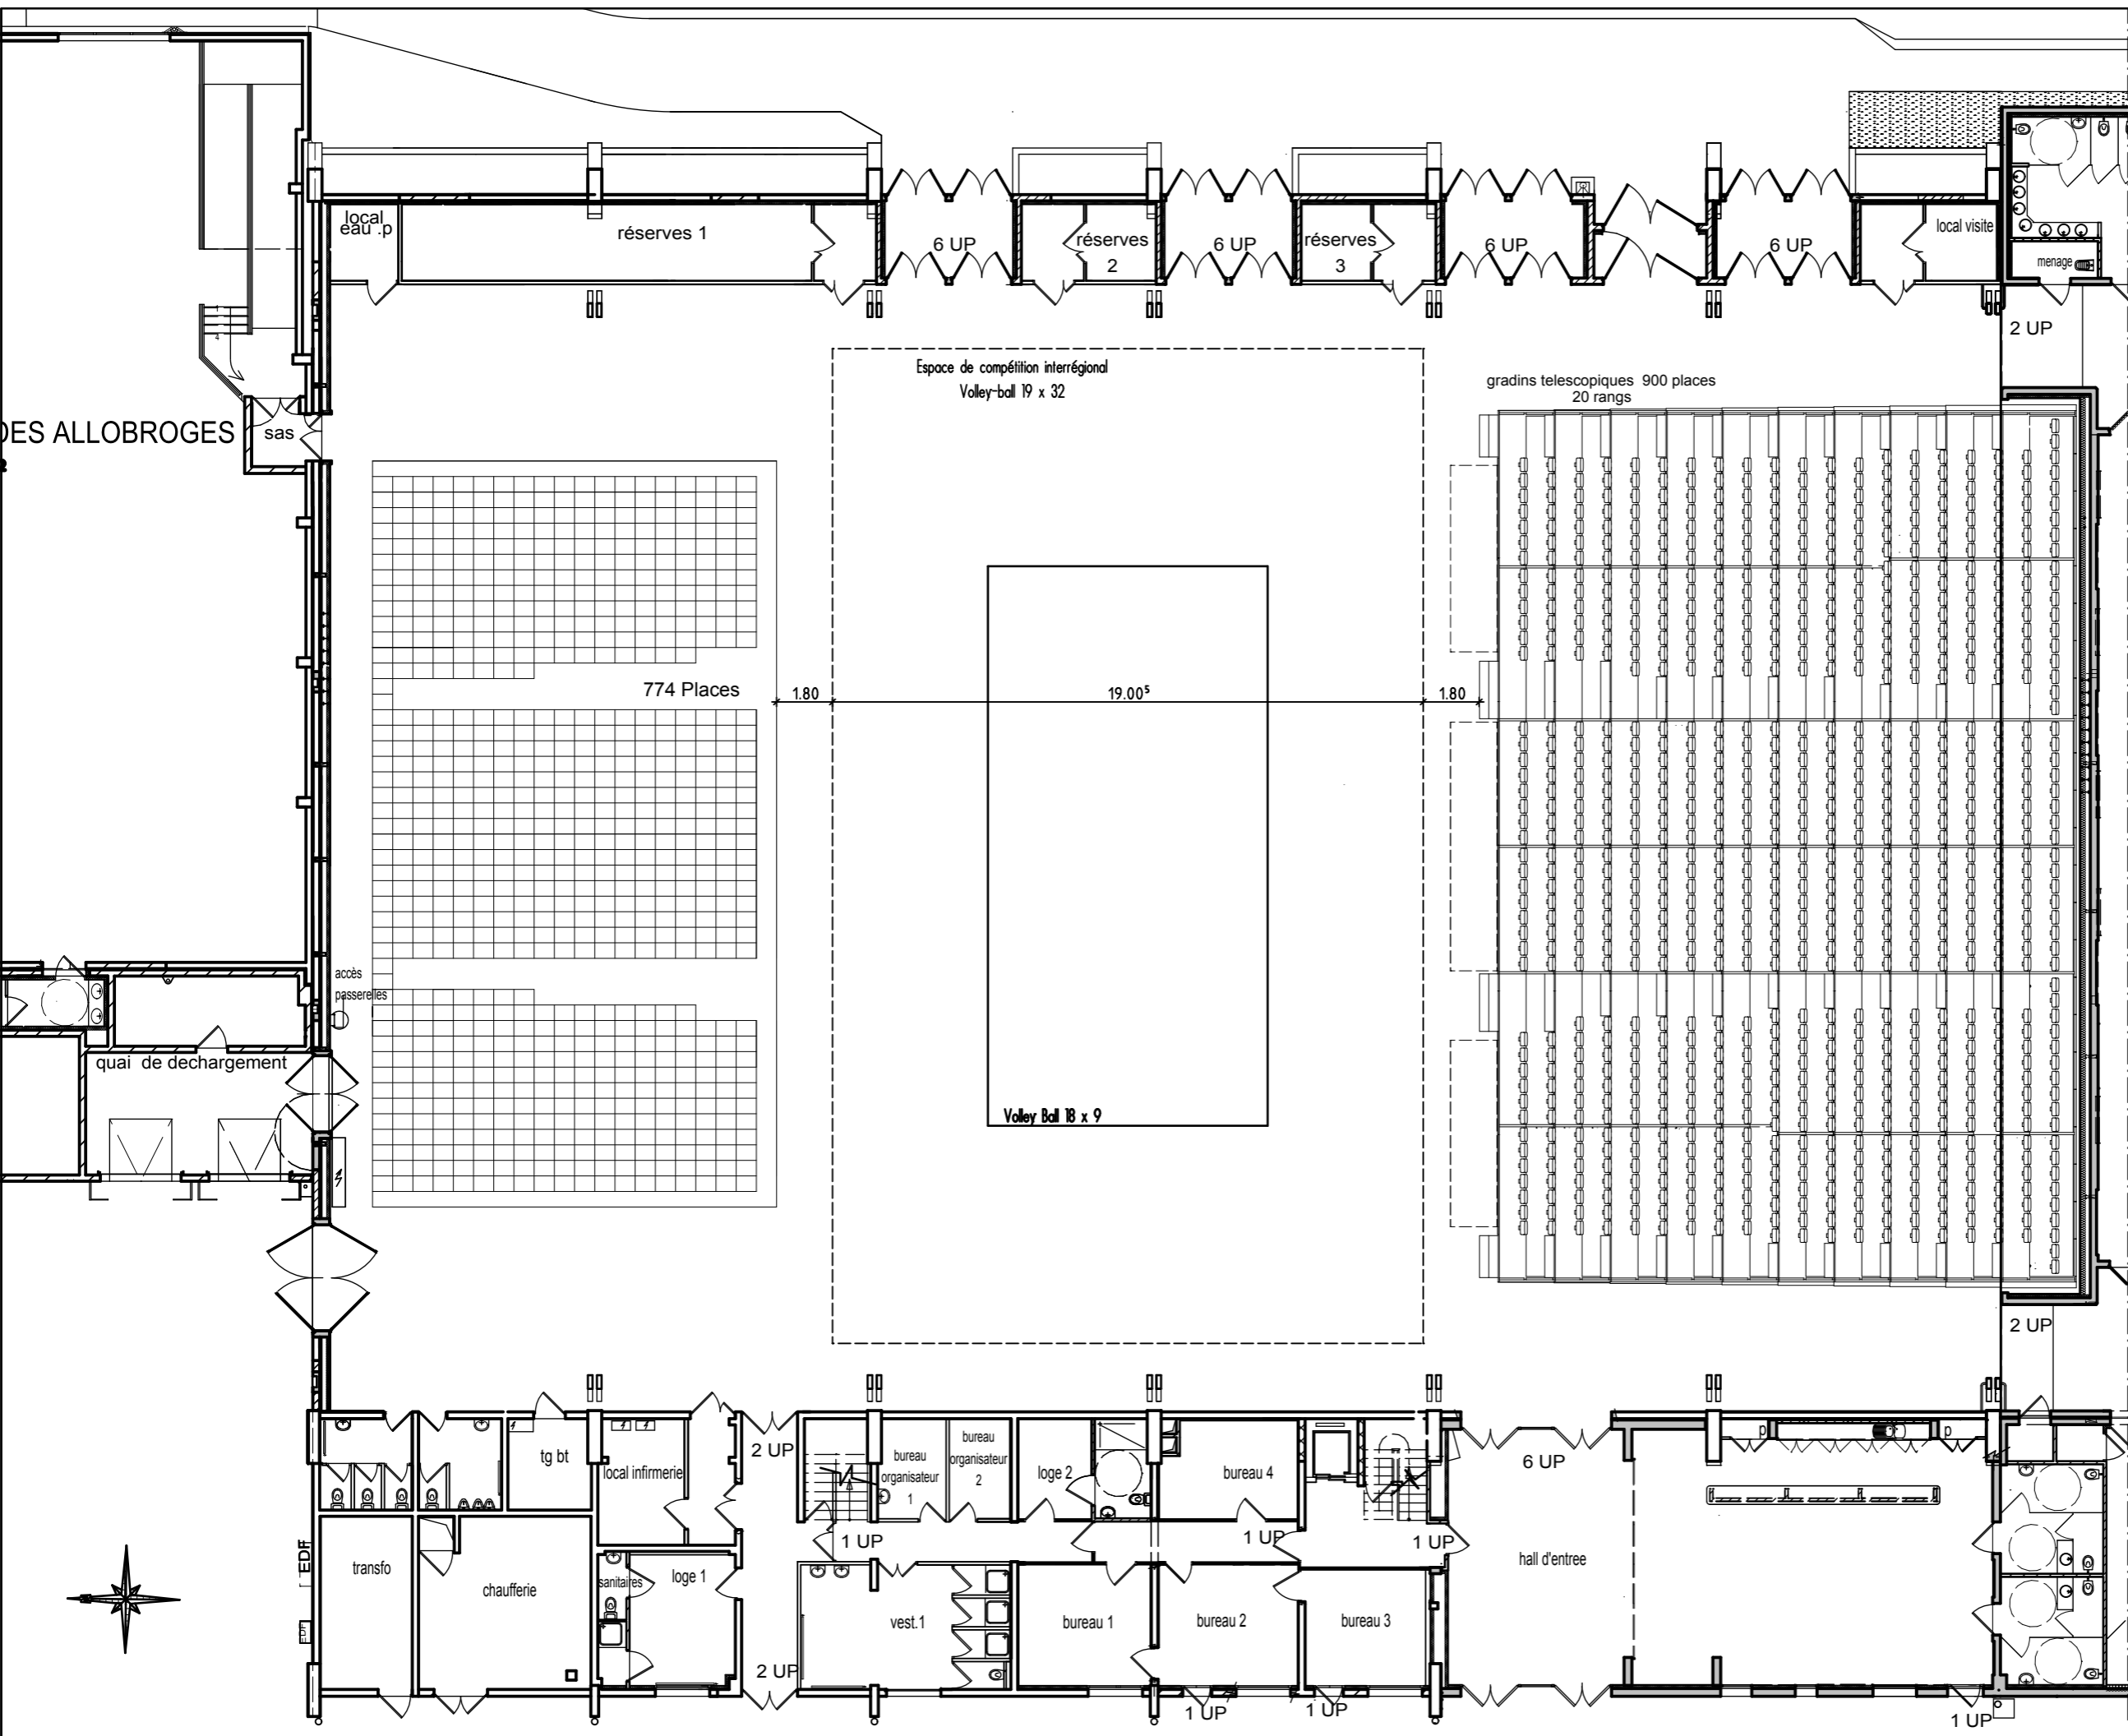

SALLE ARCADIUM
PLAN
du
rez-de-chaussée
Ech: 1/200